

Marca  
Da  
Bollo  
€. 16,00

AL LIBERO CONSORZIO COMUNALE DI RAGUSA  
SETTORE IV – LAVORI PUBBLICI E INFRASTRUTTURE  
SERVIZIO DEMANIO STRADALE  
VIALE EUROPA 134 A  
97100 RAGUSA

Inviare tramite PEC: [protocollo@pec.provincia.ragusa.it](mailto:protocollo@pec.provincia.ragusa.it)

**OGGETTO:** Richiesta autorizzazione accesso.

Il/La sottoscritto/a\* \_\_\_\_\_ nato/a il \* \_\_\_\_\_  
a\* \_\_\_\_\_ e residente a\* \_\_\_\_\_  
in via\* \_\_\_\_\_ n.\* \_\_\_\_\_  
C.F.\* \_\_\_\_\_ tel.\* \_\_\_\_\_  
con e-mail\* \_\_\_\_\_ e/o pec\* \_\_\_\_\_  
in qualità di proprietario / comproprietario / rappresentate legale della Ditta\* \_\_\_\_\_  
\_\_\_\_\_ altro \_\_\_\_\_

ai sensi e nel rispetto dei disposti normativi sottoelencati

- D.Lgs. 285/1992 “Nuovo codice della Strada” art. 22;
- D.P.R. 495/1992 “Regolamento di esecuzione” da art. 44 a art. 46;
- D.M. 05/11/2001 punto 5.1 come riferimento per il calcolo della distanza di visibilità per l’arresto;
- D.M. 19/04/2006 con particolare attenzione al punto 4.6 relativo alle distanze di visibilità;

#### CHIEDE

il rilascio della concessione per  realizzare  modificare  mantenere  rinnovare:

la recinzione

accesso/i carrabile/i di cui alla Concessione \_\_\_\_\_/ privo di autorizzazione

accesso/i pedonale/i di cui alla Concessione \_\_\_\_\_/ privo di autorizzazione

con destinazione d’uso:

agricolo o casa di civile abitazione

impianti di rifornimento carburanti

attività commerciali, industriali, spettacolo o pubbliche riunioni

lungo la  S.R.  S.P. n. \_\_\_\_\_ denominata \_\_\_\_\_

al km \_\_\_\_\_ lato  dx  sx, sito individuato in catasto al foglio \_\_\_\_\_ particella \_\_\_\_\_

del Comune di \_\_\_\_\_

Si allegano alla presente:

1. copia del bonifico di € 50,00 sul c/c dell’UniCredit, intestato al Libero Consorzio Comunale di Ragusa, IBAN: **IT67A0200817002000300019488**, con la causale “SPESE DI ISTRUTTORIA ACCESSI”;
2. copia titolo di proprietà;
3. copia documento di identità del richiedente e dei comproprietari;
4. copia dei sottoelencati elaborati redatti e **firmati digitalmente** da un tecnico abilitato:

- **ELABORATO 1** - relazione tecnica dove viene indicata la destinazione d'uso dell'accesso, la descrizione dello stato di fatto e di progetto, i materiali impiegati, descrizione delle opere da realizzare per la raccolta delle acque meteoriche in modo da impedirne il libero deflusso sulla strada ed i criteri adottati per la verifica delle distanze di visibilità;
- **ELABORATO 2** – tavola grafica contenente: stralcio della cartina IGM in scala 1:25000, stralcio dell'aerofotogrammetria in scala 1:10000, stralcio della cartina catastale in scala 1:2000 o 1:4000, stralcio del P.R.G.;
- **ELABORATO 3** – tavola grafica quotata dello stato di fatto e di progetto contenente: pianta e sezioni dell'accesso e della recinzione in scala non inferiore ad 1:100 e prospetto di tutto il fronte del terreno in scala non inferiore a 1:1200;
- **ELABORATO 4** – tavola grafica quotata contenente la dimostrazione del rispetto delle distanze di visibilità ai sensi del Decreto del Ministero delle Infrastrutture e dei Trasporti del 19.04.06 punto 4.6 ( triangolo di visibilità) e del D.M. 05/11/2001 (distanza di visibilità per l'arresto) in scala non inferiore ad 1:500 e rappresentato con tutte le informazioni di cui allegato schema;
- **ELABORATO 5** – fotografie del sito dell'accesso (n.1 frontale e n.2 laterali) corredate da piantina con i punti di vista.

**CON LA PRESENTE DELEGA IL TECNICO INCARICATO \_\_\_\_\_**  
**CON STUDIO IN \_\_\_\_\_ VIA \_\_\_\_\_**  
**TEL. E CELL. \_\_\_\_\_ E CON PEC \_\_\_\_\_**  
**A RICEVERE LE COMUNICAZIONI INERENTI LA PRESENTE RICHIESTA.**

**Al ritiro del provvedimento, presso l'Ufficio Concessioni, la S.V. dovrà consegnare:**

- **n. 2 marche da bollo da € 16,00;**
- **copia del bollettino attestante il pagamento del canone dovuto**

\_\_\_\_\_ lì \_\_\_\_\_  
 (luogo) (data)

\_\_\_\_\_  
 (firma )

**TRATTAMENTO DEI DATI PERSONALI:** Il Libero Consorzio Comunale di Ragusa, in qualità di titolare del trattamento dei dati personali, si impegna a tutelare la riservatezza e i diritti dell'interessato. I dati raccolti tramite la presente istanza verranno trattati ai fini dell'istruttoria del procedimento amministrativo e dell'adozione del provvedimento finale.


L'informativa dettagliata resa ai sensi dell'art. 13 del Rag. UE 2016/679 è consultabile nell'apposita sezione del sito istituzionale al seguente link: <https://www.provincia.ragusa.it/privacy.php>



# PROVINCIA REGIONALE DI RAGUSA

## VII Settore - Servizi alla Viabilità, Concessioni, Espropriazioni

Schema tipo per la costruzione del triangolo di visibilità e le relative verifiche (D.M. 19/04/2006 punto 4.6 e s.m.i)

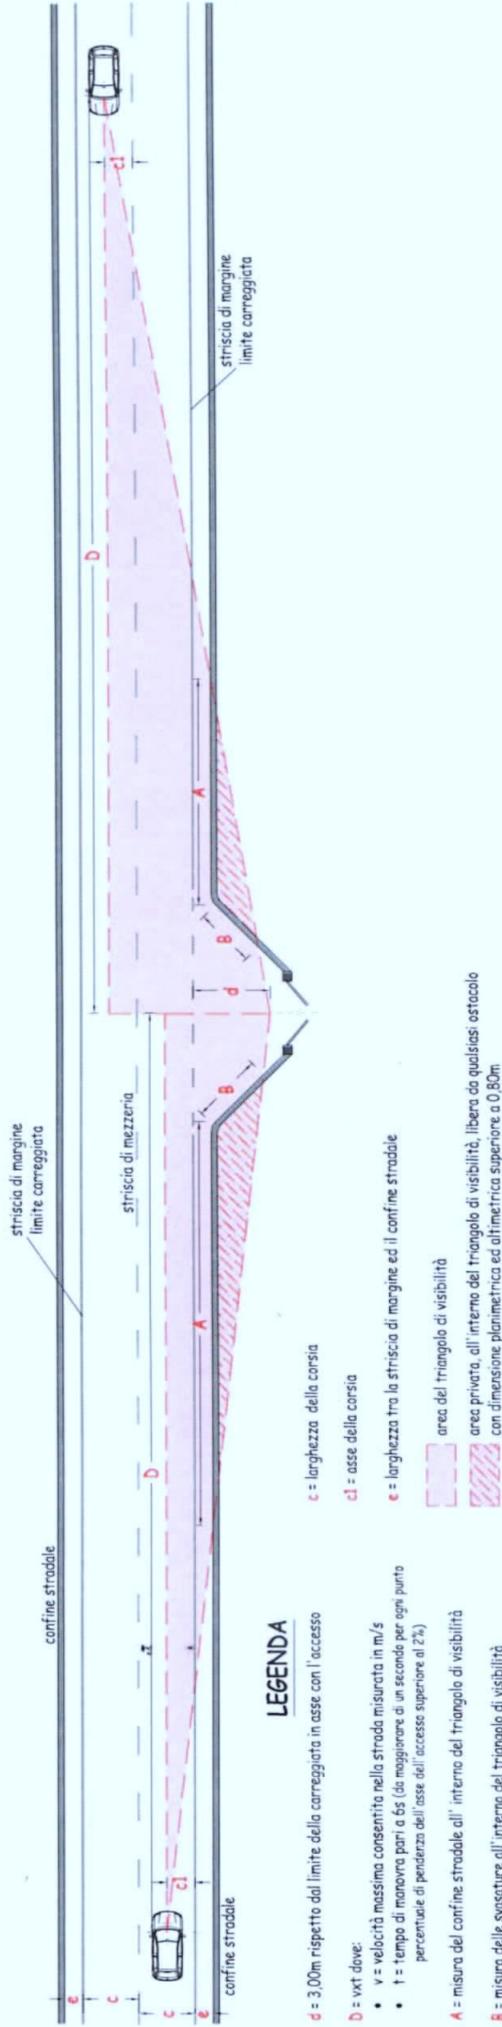

Schema tipo per la verifica della distanza di visibilità per l'arresto (D.M. 05/11/2001 riferimento punto 5.1 e s.m.i)

