

AL COMUNE DI _____

e p.c.

AL LIBERO CONSORZIO COMUNALE DI RAGUSA
SETTORE IV – LAVORI PUBBLICI E INFRASTRUTTURE
SERVIZIO DEMANIO STRADALE
VIALE EUROPA 134 A
97100 RAGUSA

Inviare tramite PEC: protocollo@pec.provincia.ragusa.it

OGGETTO: Richiesta autorizzazione accesso.

Il/La sottoscritto/a* _____ nato/a il * _____

a* _____ e residente a* _____

in via* _____ n.* _____

C.F.* _____ tel.* _____

con e-mail* _____ e/o pec* _____

in qualità di proprietario / comproprietario / rappresentate legale della Ditta* _____

_____ altro _____

ai sensi e nel rispetto dei disposti normativi sottoelencati

- D.Lgs. 285/1992 “Nuovo codice della Strada” art. 22;
- D.P.R. 495/1992 “Regolamento di esecuzione” da art. 44 a art. 46;
- D.M. 05/11/2001 punto 5.1 come riferimento per il calcolo della distanza di visibilità per l’arresto;
- D.M. 19/04/2006 con particolare attenzione al punto 4.6 relativo alle distanze di visibilità;

CHIEDE

il rilascio della concessione per realizzare modificare mantenere rinnovare:

la recinzione

accesso/i carrabile/i di cui alla Concessione _____ / privo di autorizzazione

accesso/i pedonale/i di cui alla Concessione _____ / privo di autorizzazione

con destinazione d’uso:

agricolo o casa di civile abitazione

impianti di rifornimento carburanti

attività commerciali, industriali, spettacolo o pubbliche riunioni

lungo la S.R. S.P. n. _____ denominata _____

al km _____ lato dx sx, sito individuato in catasto al foglio _____ particella _____

del Comune di _____

Si allegano alla presente:

1. copia del bonifico di € 50,00 sul c/c dell’UniCredit, intestato al Libero Consorzio Comunale di Ragusa, IBAN: **IT67A0200817002000300019488**, con la causale “SPESE DI ISTRUTTORIA ACCESSI”;
2. copia titolo di proprietà;
3. copia documento di identità del richiedente e dei comproprietari;

4. copia dei sottoelencati elaborati redatti e **firmati digitalmente** da un tecnico abilitato:

- **ELABORATO 1** - relazione tecnica dove viene indicata la destinazione d'uso dell'accesso, la descrizione dello stato di fatto e di progetto, i materiali impiegati, descrizione delle opere da realizzare per la raccolta delle acque meteoriche in modo da impedirne il libero deflusso sulla strada ed i criteri adottati per la verifica delle distanze di visibilità;
- **ELABORATO 2** – tavola grafica contenente: stralcio della cartina IGM in scala 1:25000, stralcio dell'aerofotogrammetria in scala 1:10000, stralcio della cartina catastale in scala 1:2000 o 1:4000, stralcio del P.R.G.;
- **ELABORATO 3** – tavola grafica quotata dello stato di fatto e di progetto contenente: pianta e sezioni dell'accesso e della recinzione in scala non inferiore ad 1:100 e prospetto di tutto il fronte del terreno in scala non inferiore a 1:1200;
- **ELABORATO 4** – tavola grafica quotata contenente la dimostrazione del rispetto delle distanze di visibilità ai sensi del D.M. 05/11/2001 (distanza di visibilità per l'arresto) in scala non inferiore ad 1:500 e rappresentato con tutte le informazioni di cui allegato schema;
- **ELABORATO 5** – fotografie del sito dell'accesso (n.1 frontale e n.2 laterali) corredate da piantina con i punti di vista.

CON LA PRESENTE DELEGA IL TECNICO INCARICATO _____

CON STUDIO IN _____ VIA _____

TEL. E CELL. _____ e CON PEC _____

A RICEVERE LE COMUNICAZIONI INERENTI LA PRESENTE RICHIESTA.

Al rilascio del Nulla Osta al Comune la Ditta è tenuta al pagamento del canone dovuto.

Si fa altresì presente che il versamento e la documentazione richiesta con il presente modulo riguarda esclusivamente il Libero Consorzio Comunale di Ragusa e, pertanto, per quanto riguarda la documentazione necessaria al Comune e gli eventuali versamenti, bisognerà rivolgersi all'ufficio comunale preposto al servizio competente per territorio.

_____ lì _____
(luogo) (data)

(firma)

TRATTAMENTO DEI DATI PERSONALI: Il Libero Consorzio Comunale di Ragusa, in qualità di titolare del trattamento dei dati personali, si impegna a tutelare la riservatezza e i diritti dell'interessato. I dati raccolti tramite la presente istanza verranno trattati ai fini dell'istruttoria del procedimento amministrativo e dell'adozione del provvedimento finale.


L'informativa dettagliata resa ai sensi dell'art. 13 del Rag. UE 2016/679 è consultabile nell'apposita sezione del sito istituzionale al seguente link: <https://www.provincia.ragusa.it/privacy.php>



PROVINCIA REGIONALE DI RAGUSA

VII Settore - Servizi alla Viabilità, Concessioni, Espropriazioni

Schema tipo per la verifica della distanza di visibilità per l'arresto (D.M. 05/11/2001 riferimento punto 5.1 e s.m.i)

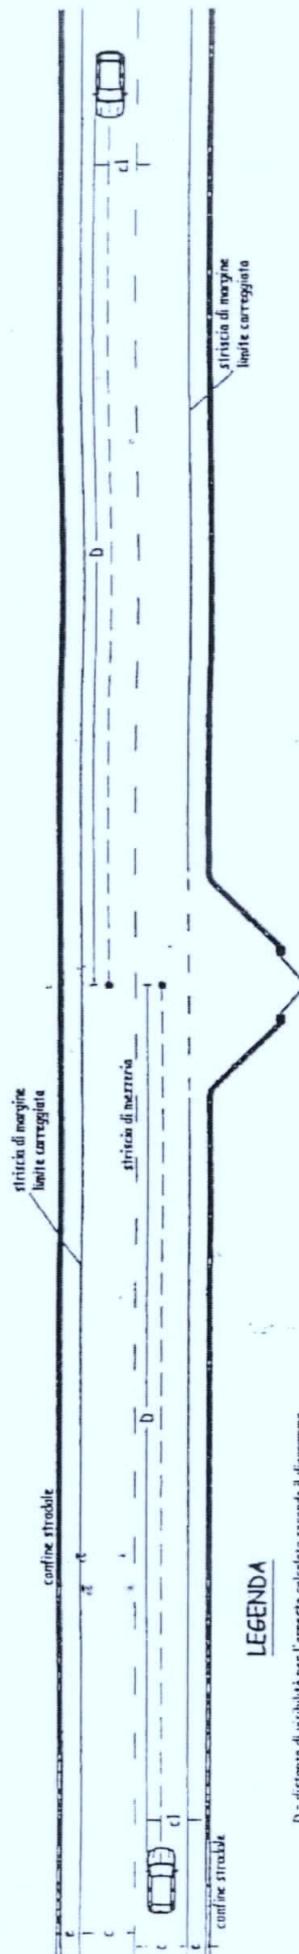

LEGENDA

- D = distanza di visibilità per l'arresto calcolata secondo il diagramma riportato nella figura 5.1.2.c del D.M. 05/11/2001
- c = larghezza della corsia
- c1 = asse della corsia
- e = larghezza tra la striscia di margine
- ostacolo collocato in corrispondenza della proiezione dell'asse dell'accesso sulla carreggiata e delle dimensioni di cui al punto 5.1.5 del D.M. 05/11/2001