REGIONE SICILIA

PROVINCIA REGIONALE DI RAGUSA

PROGETTO ESECUTIVO

AMMODERNAMENTO E REGIMENTAZIONE della S.P. ISPICA–PACHINO

Dal Km. 2+300 al Km. 3+000

PROGETTO TAV 2.12 P

TRATTO STRADALE AMMODERNATO

Segnaletica Stradale Orizzontale e Verticale

1° FASE

PROGETTO ESECUTIVO

Scala: 1/500

GRUPPO DI PROGETTAZIONE:

–arch. Rosario Incardona –ing. Giovanni Salafia –ing. Giorgio Sarta

–ing. Paola Massari –ing. Dalia Accardo

VISTI DI APPROVAZIONE

RAGUSA, 2014

TAV. ADEGUATA ALLE PRESCRIZIONI – NULLA OSTA:

– REGIONE SICILIA ASSESSORATO TERRITORIO AMBIENTE – SERVIZIO 1 – V.A.S. V.I.A.

– SOPRANTENDENZA BB.CC.AA.

– UFFICIO DEL GENIO CIVILE

RESP. UNICO DEL PROCEDIMENTO (RUP): Ing. Giancarlo Di Martino

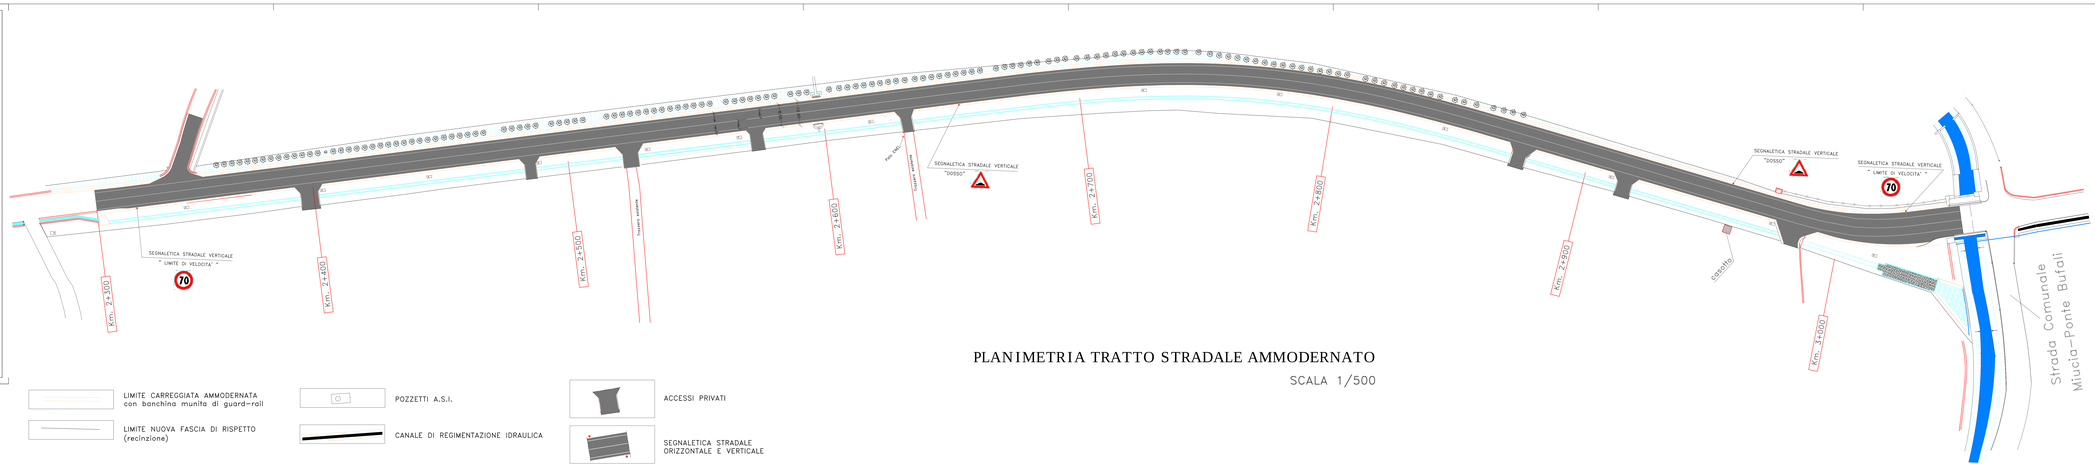


PLANIMETRIA TRATTO STRADALE AMMODERNATO

SCALA 1/500

LIMITE CARREGGIATA AMMODERNATA con banchina munita di guard–rail

LIMITE NUOVA FASCIA DI RISPETTO (recinzione)

POZZETTI A.S.I.

CANALE DI REGIMENTAZIONE IDRAULICA

ACCESSI PRIVATI

SEGNALETICA STRADALE ORIZZONTALE E VERTICALE