

REGIONE SICILIA
 PROVINCIA REGIONALE DI RAGUSA

PROGETTO ESECUTIVO **PROGETTO TAV 2.7P**
 AMMODERNAMENTO E REGIMENTAZIONE
 della S.P. ISPICA-PACHINO
 Dal Km. 2+300 al Km. 3+000

3° FASE
PROGETTO ESECUTIVO

TRATTO STRADALE AMMODERNATO
 - Planimetria
 - Sez. tratto Disoleazione
 Adeguamento prescrizioni
 assoggettabilità alla V.I.A.
 D.Lgs. 152/2006
 Scala: 1/1000


GRUPPO DI PROGETTAZIONE:
 - arch. Rosario Incardona - ing. Giovanni Salafia - ing. Giorgio Sarta
 - ing. Paola Massari - ing. Dalia Accardo

VISTI DI APPROVAZIONE

RAGUSA, 2014
 TAV. ADEGUATA ALLE PRESCRIZIONI - NULLA OSTA:
 - REGIONE SICILIA ASSESSORATO TERRITORIO AMBIENTE - SERVIZIO 1 - V.A.S. V.I.A.
 - SOPRAINTENDENZA BB.CC.AA.
 - UFFICIO DEL GENIO CIVILE

RESP. UNICO DEL PROCEDIMENTO (RUP): Ing. Giancarlo Di Martino

-  LIMITI CARREGGIATA ESISTENTE
-  LIMITE CARREGGIATA AMMODERNATA con banchina munita di guard-rail
-  ASSE STRADALE CARREGGIATA AMMODERNATA
-  LIMITE RECINZIONE LOTTI
-  VARCHI IN SCATOLARE ACCESSO ALLE PROPRIETA' PRIVATE
-  POZZETTI A.S.I. E CONDOTTA ACQUEDOTTO
-  TRATTO CANALE DI REGIMENTAZ. IDRAULICA INTERRATO A SEZIONE OVOIDALE
-  VASCA DI SEDIMENTAZIONE E DI SOLEAZIONE CON INNESTO A MONTE DEL CANALE OVOIDALE
-  VASCA DI CALMA CANALE con rivestimento in pietra
-  CADITOIA CON GRIGLIA

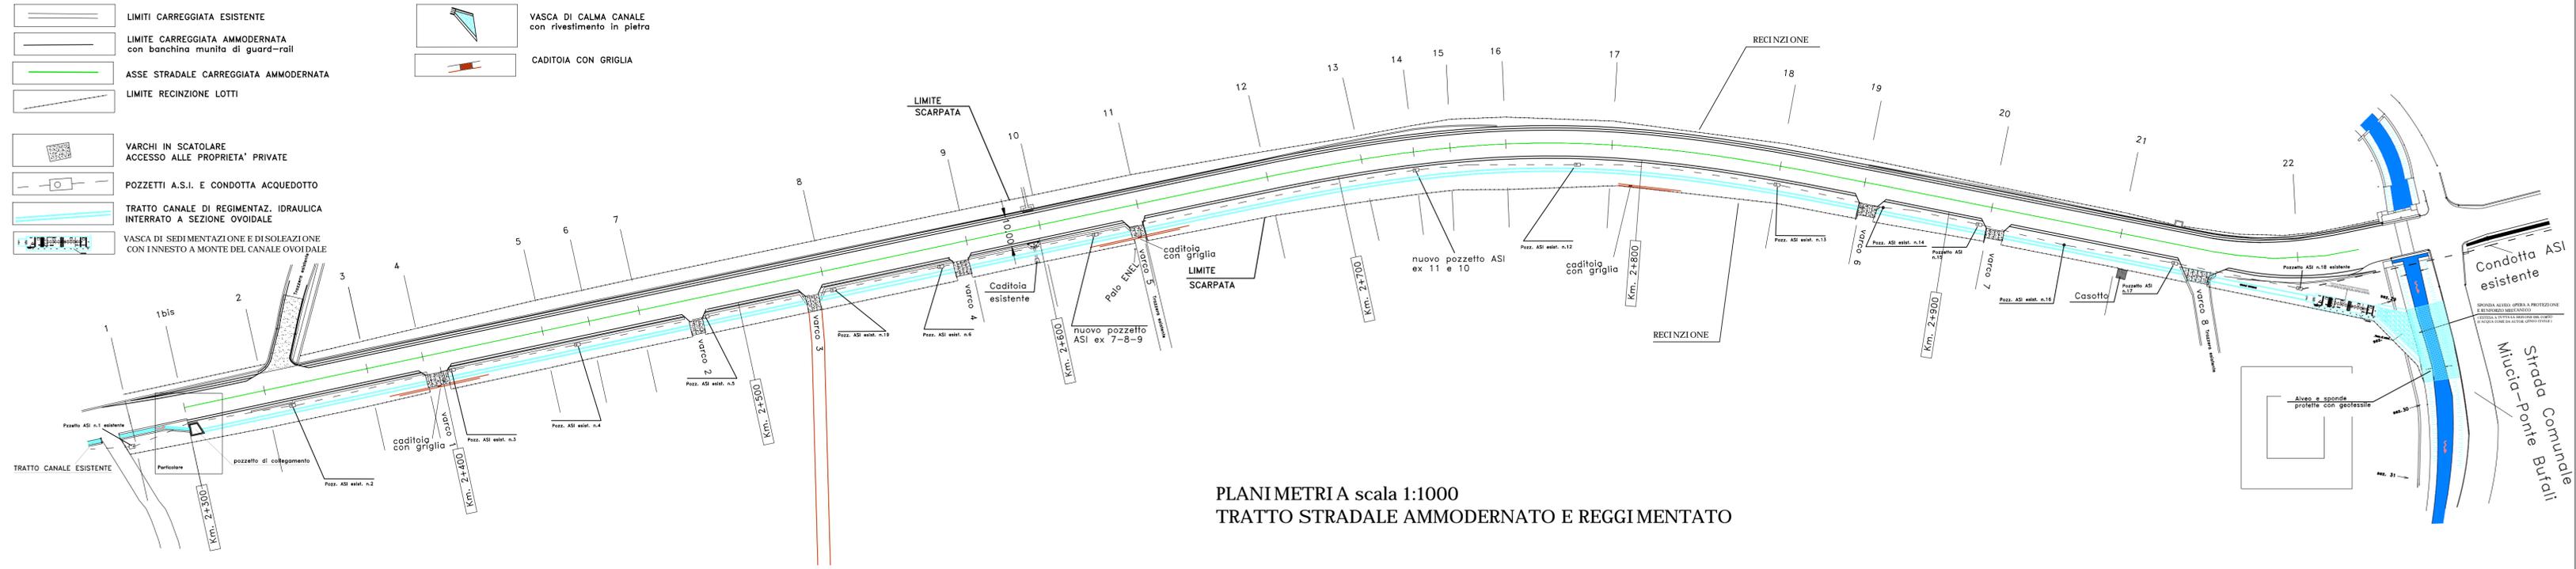

PLANIMETRI A scala 1:1000
 TRATTO STRADALE AMMODERNATO E REGGIMENTATO