

REGIONE SICILIA
PROVINCIA REGIONALE DI RAGUSA

PROGETTO ESECUTIVO PROGETTO TAV 2.6P

AMMODERNAMENTO E REGIMENTAZIONE della S.P. ISPICA-PACHINO
Dal Km. 2+300 al Km. 3+000

Verifica Norme D.M. 05.11.2001

COORDINAMENTO piano - altimetrico

3° FASE
PROGETTO ESECUTIVO

Scala: 1/1000

GRUPPO DI PROGETTAZIONE:


-arch. Rosario Incardona -ing. Giovanni Salafia -ing. Giorgio Sarta

-ing. Paola Massari -ing. Dalia Accardo

VISTI DI APPROVAZIONE

RAGUSA, 2014
TAV. ADEGUATA ALLE PRESCRIZIONI - NULLA OSTA:
- REGIONE SICILIA ASSESSORATO TERRITORIO AMBIENTE - SERVIZIO 1 - V.A.S. V.I.A.
- SOPRAINTENDENZA BB.CC.AA.
- UFFICIO DEL GENIO CIVILE

RESP. UNICO DEL PROCEDIMENTO (RUP): Ing. Giancarlo Di Martino

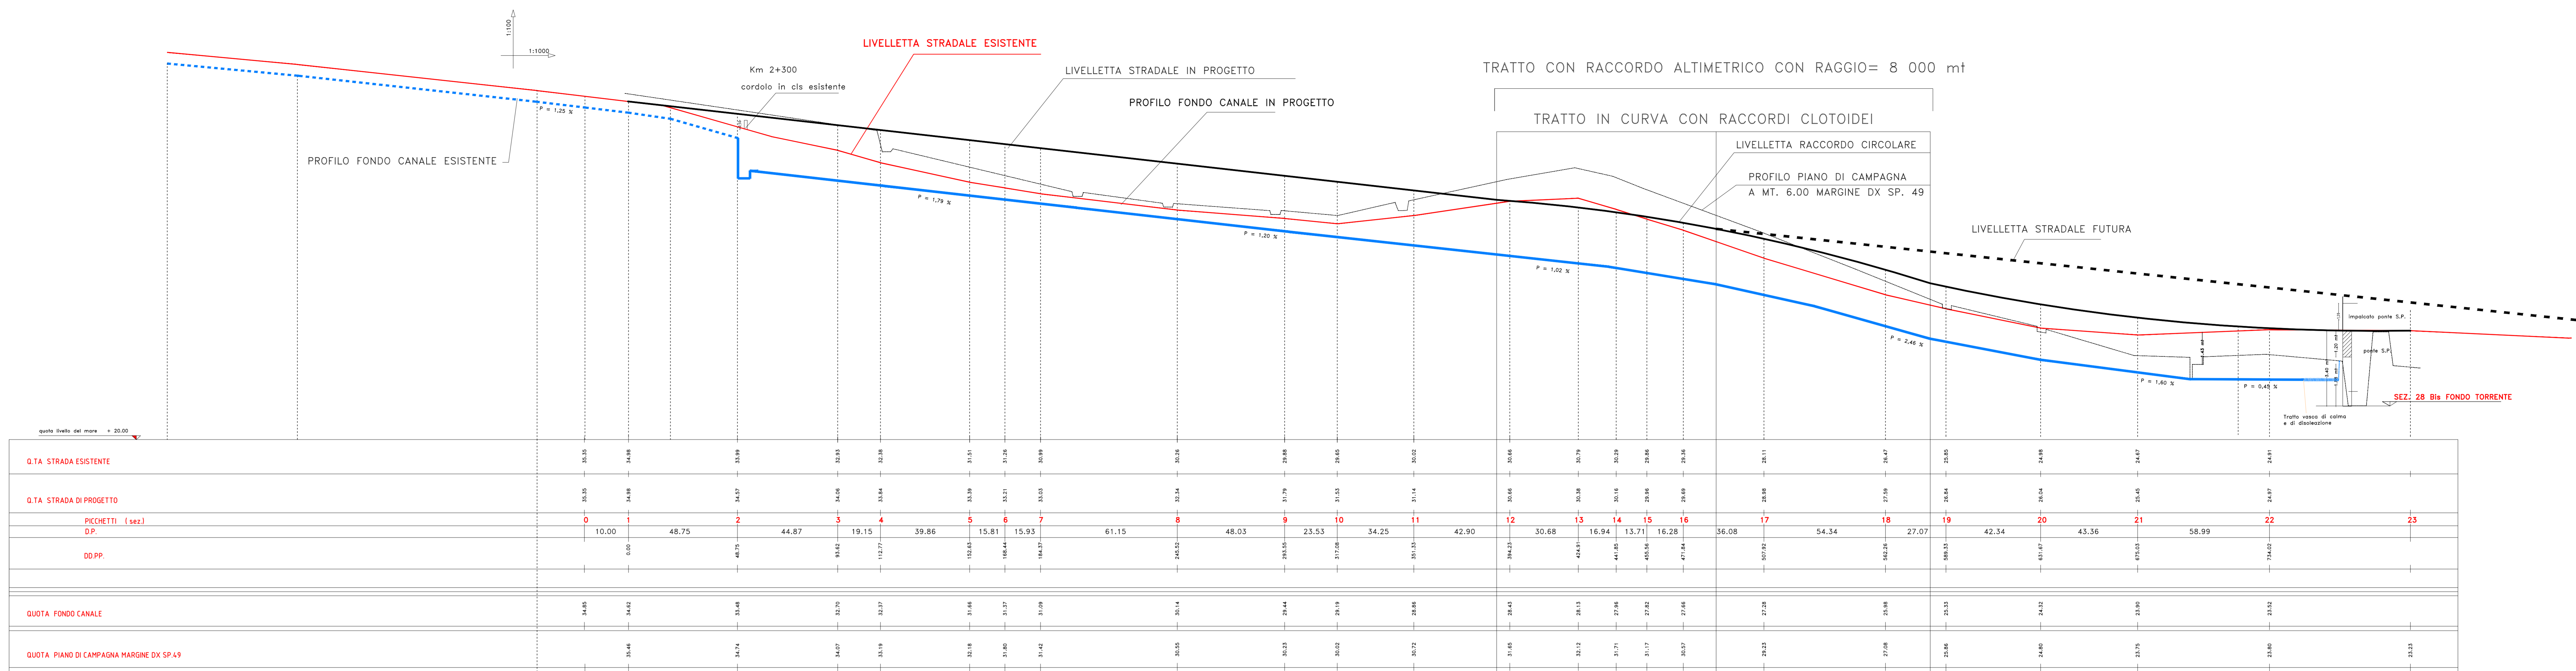

- LIMITI CARREGGIATA ESISTENTE
- ASSE STRADALE CARREGGIATA ESISTENTE
- LIMITE CARREGGIATA AMMODERNATA con banchina munita di guard-rail
- ASSE STRADALE CARREGGIATA AMMODERNATA
- ^ VARCHI DI ACCESSO ALLE PROPRIETA' PRIVATE

